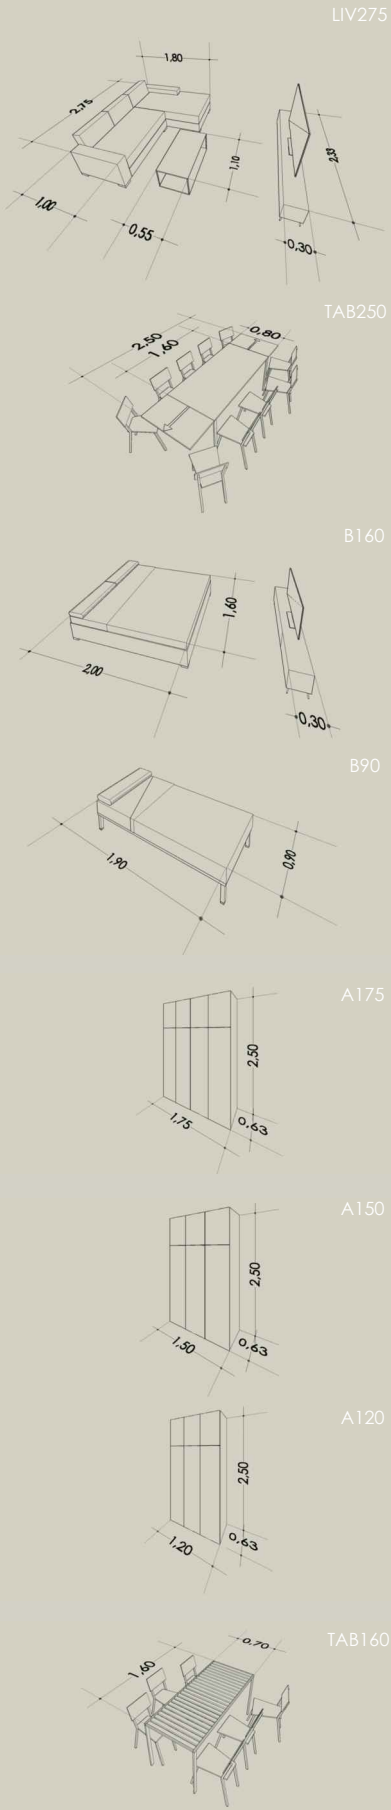


Sup. construida interior	79.99 m ²
Sup. construida exterior	6.19 m ²
Superficie TOTAL	86.18 m ²

* La superficie util no incluye la superficie ocupada por tabiques, fachadas, pilares ni pasos verticales de instalaciones. La superficie construida sí incluye todos los elementos contruidos de la vivienda.

Estancia	Sup. util
PASILLO	4.67 m ²
LAVADERO	1.20 m ²
SALA COMEDOR COCINA	28.97 m ²
DORMITORIO 1	13.09 m ²
DORMITORIO 2	6.02 m ²
DORMITORIO 3	7.51 m ²
BAÑO 1	3.95 m ²
BAÑO 2	2.14 m ²

Toda la documentación grafica es propiedad intelectual de NEAR by Joaquin Antón. Queda prohibida su reproducción total o parcial sin el permiso expreso del autor.

LOVHOMS Somnis SL se reserva el derecho a realizar durante la redacción de los proyectos técnicos y la ejecución de la obra, las modificaciones que estime necesarias sobre las infografías y demás documentación comercial y publicitaria entregada, motivadas por exigencias de orden técnico, jurídico, comercial o de disponibilidad, sin que en ningún caso supongan minoración de las calidades previstas.