

Superficies Utiles de las Estancias


Superficies Construida Vivienda

Ubicación en la volumetría

Estancia	Sup. util	Estancia	Sup. util
VESTIBULO	1.92 m²	DORMITORIO 2	8.17 m²
PASILLO	5.52 m²	DORMITORIO 3	6.11 m²
LAVADERO	1.20 m²	DORMITORIO 4	6.11 m²
SALA COMEDOR COCINA	30.97 m²	BAÑO 1	3.45 m²
DORMITORIO 1	12.90 m²	BAÑO 2	2.65 m²
		TRASTERO	4.57 m²


Sup. construida interior	101.47 m²
Sup. construida exterior	25.30 m²
Superficie TOTAL	126.77 m²

* La superficie util no incluye la superficie ocupada por tabiques, fachadas, pilares ni pasos verticales de instalaciones. La superficie construida si incluye todos los elementos contruidos de la vivienda.

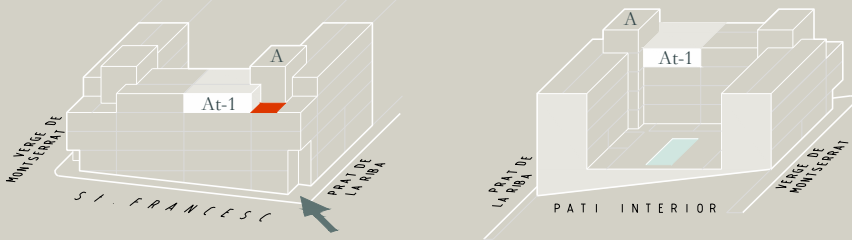

0m 1m 2.5m
E 1:75

DIMENSIONES REALES DEL MOBILIARIO REPRESENTADO EN LOS PLANOS.
(Mobiliario no incluido)

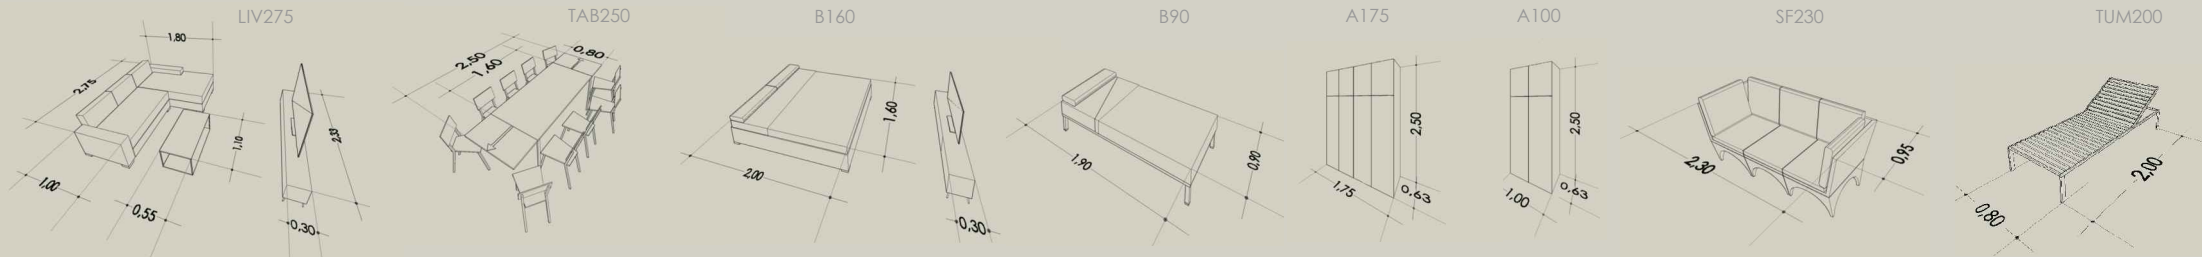

Toda la documentación grafica es propiedad intelectual de NEAR by Joaquin Antón. Queda prohibida su reproducción total o parcial sin el permiso expreso del autor.

LOVHOMS Somnis SL se reserva el derecho a realizar durante la redacción de los proyectos técnicos y la ejecución de la obra, las modificaciones que estime necesarias sobre las infografías y demás documentación comercial y publicitaria entregada, motivadas por exigencias de orden técnico, jurídico, comercial o de disponibilidad, sin que en ningún caso supongan minoración de las calidades previstas.

NEAR
by JOAQUIN ANTON

28 VIVIENDAS con PARKING, TRASTEROS y ZONA COMUNITARIA con PISCINA
Carrer Sant Francesc 28

Escala - A
Atic 1a

LOVHOMS
Real Estate Developers

"Tu hogar, tu refugio, tu oasis..."

OASIS
CERDANYOLA
BY LOVHOMS