

Superficies Utiles de las Estancias




Superficies Construida Vivienda

Ubicación en la volumetría


Estancia	Sup. util	Estancia	Sup. util
PASILLO	9.52 m <sup>2</sup>	DORMITORIO 3	7.51 m <sup>2</sup>
LAVADERO	1.20 m <sup>2</sup>	DORMITORIO 4	6.17 m <sup>2</sup>
SALA COMEDOR COCINA	28.41 m <sup>2</sup>	BAÑO 1	3.95 m <sup>2</sup>
DORMITORIO 1	13.78 m <sup>2</sup>	BAÑO 2	2.14 m <sup>2</sup>
DORMITORIO 2	6.02 m <sup>2</sup>	TRASTERO	3.94 m <sup>2</sup>

Sup. construida interior	100.22 m <sup>2</sup>
Sup. construida exterior	34.50 m <sup>2</sup>
Superficie TOTAL	134.72 m <sup>2</sup>

\* La superficie util no incluye la superficie ocupada por tabiques, fachadas, pilares ni pasos verticales de instalaciones. La superficie construida sí incluye todos los elementos construidos de la vivienda.

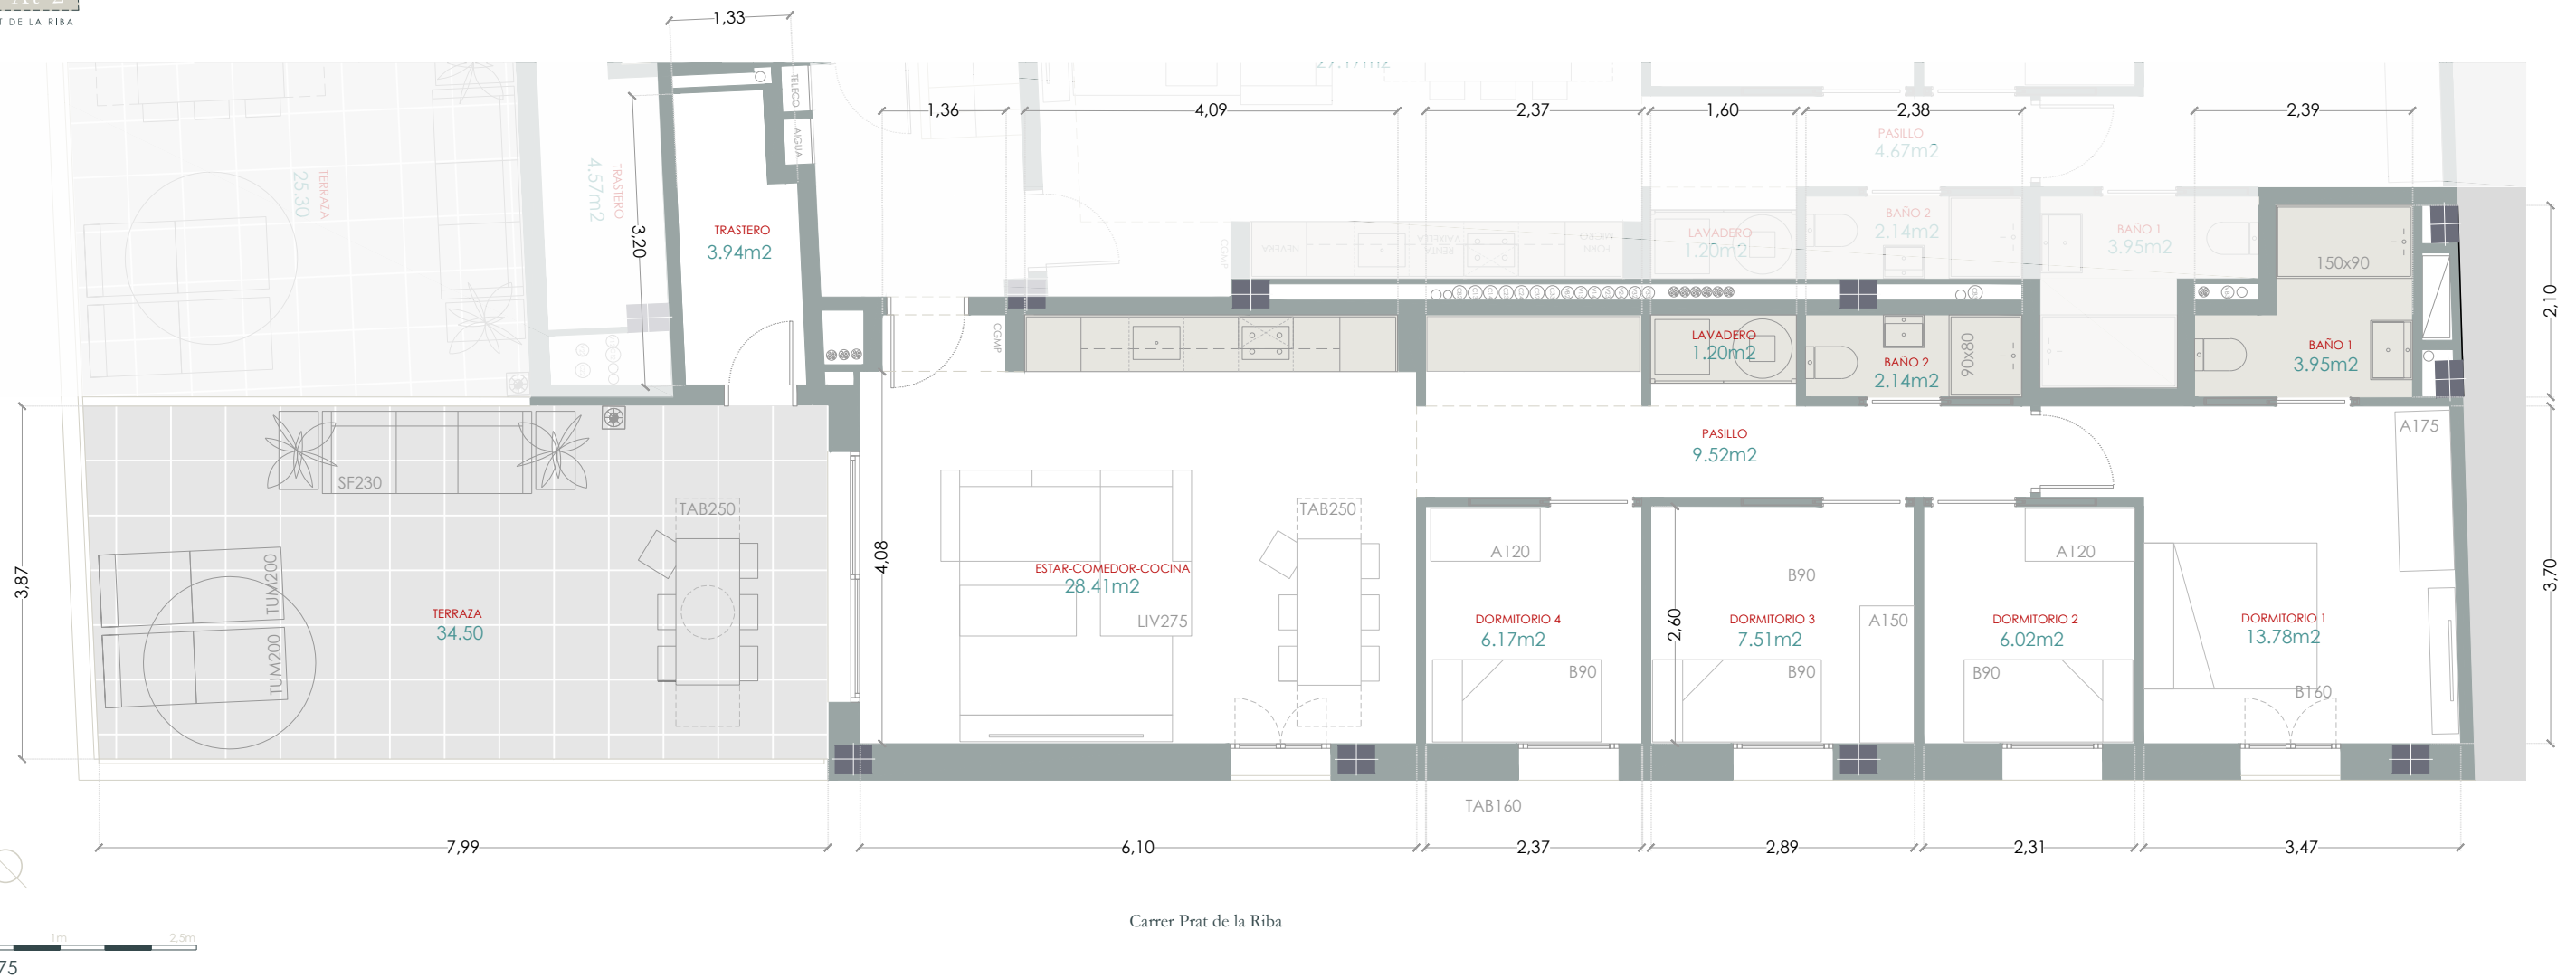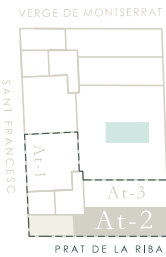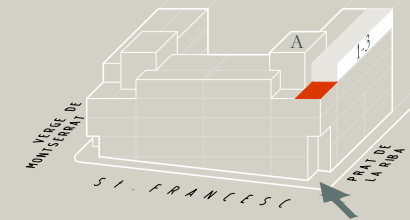

DIMENSIONES REALES DEL MOBILIARIO REPRESENTADO EN LOS PLANOS. (Mobiliario no incluido)

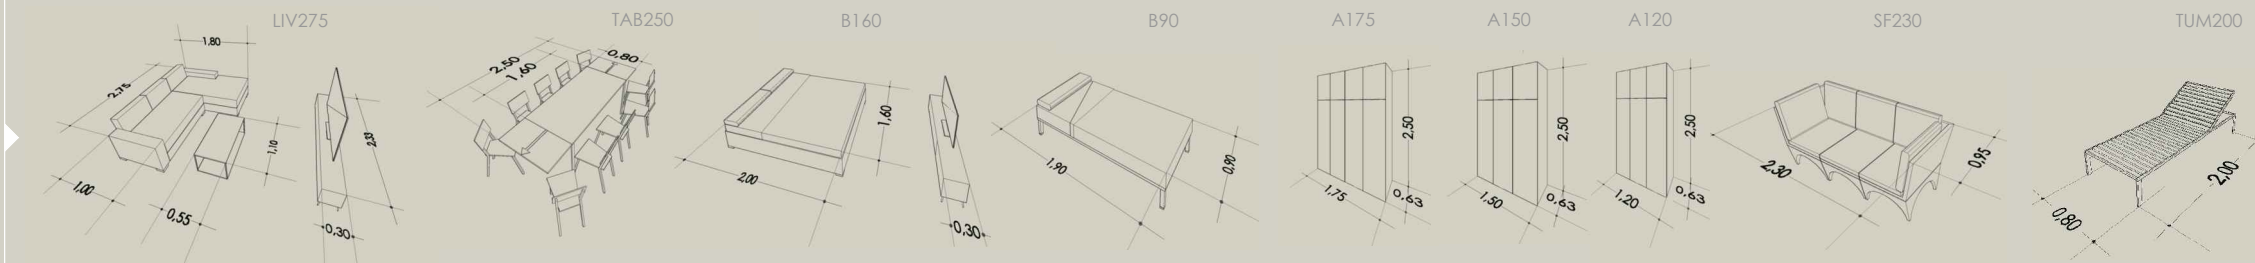

Toda la documentación grafica es propiedad intelectual de NEAR by Joaquín Antón. Queda prohibida su reproducción total o parcial sin el permiso expreso del autor.  
LOVHOMS Somnis SL se reserva el derecho a realizar durante la redacción de los proyectos técnicos y la ejecución de la obra, las modificaciones que estime necesarias sobre las infografías y demás documentación comercial y publicitaria entregada, motivadas por exigencias de orden técnico, jurídico, comercial o de disponibilidad, sin que en ningún caso supongan minoración de las calidades previstas.

NEAR  
by JOAQUÍN ANTÓN

28 VIVIENDAS con PARKING, TRASTEROS y ZONA COMUNITARIA con PISCINA  
Carrer Sant Francesc 28

Escala - A  
Atic 2a

LOVHOMS  
Real Estate Developers

"Tu hogar, tu refugio, tu oasis..."

OASIS  
CERDANYOLA  
BY LOVHOMS