




LIV275

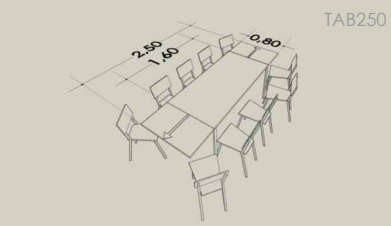


TAB250

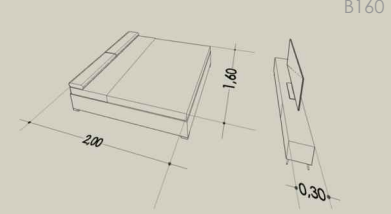


B160

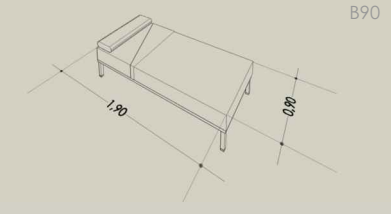


B90

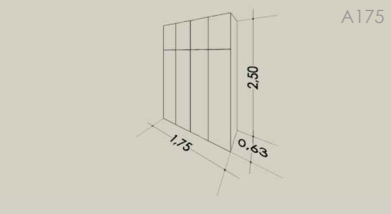


A175

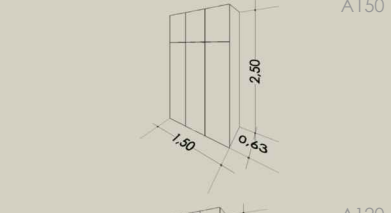


A150

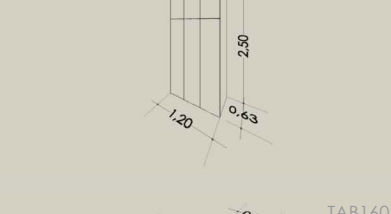



A120

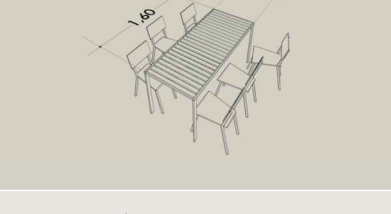


TAB160

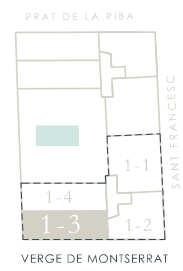

PRAT DE LA RIBERA
SANT FRANCESC
VERGE DE MONTSERRAT

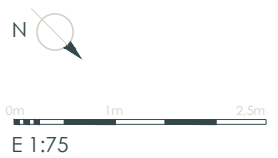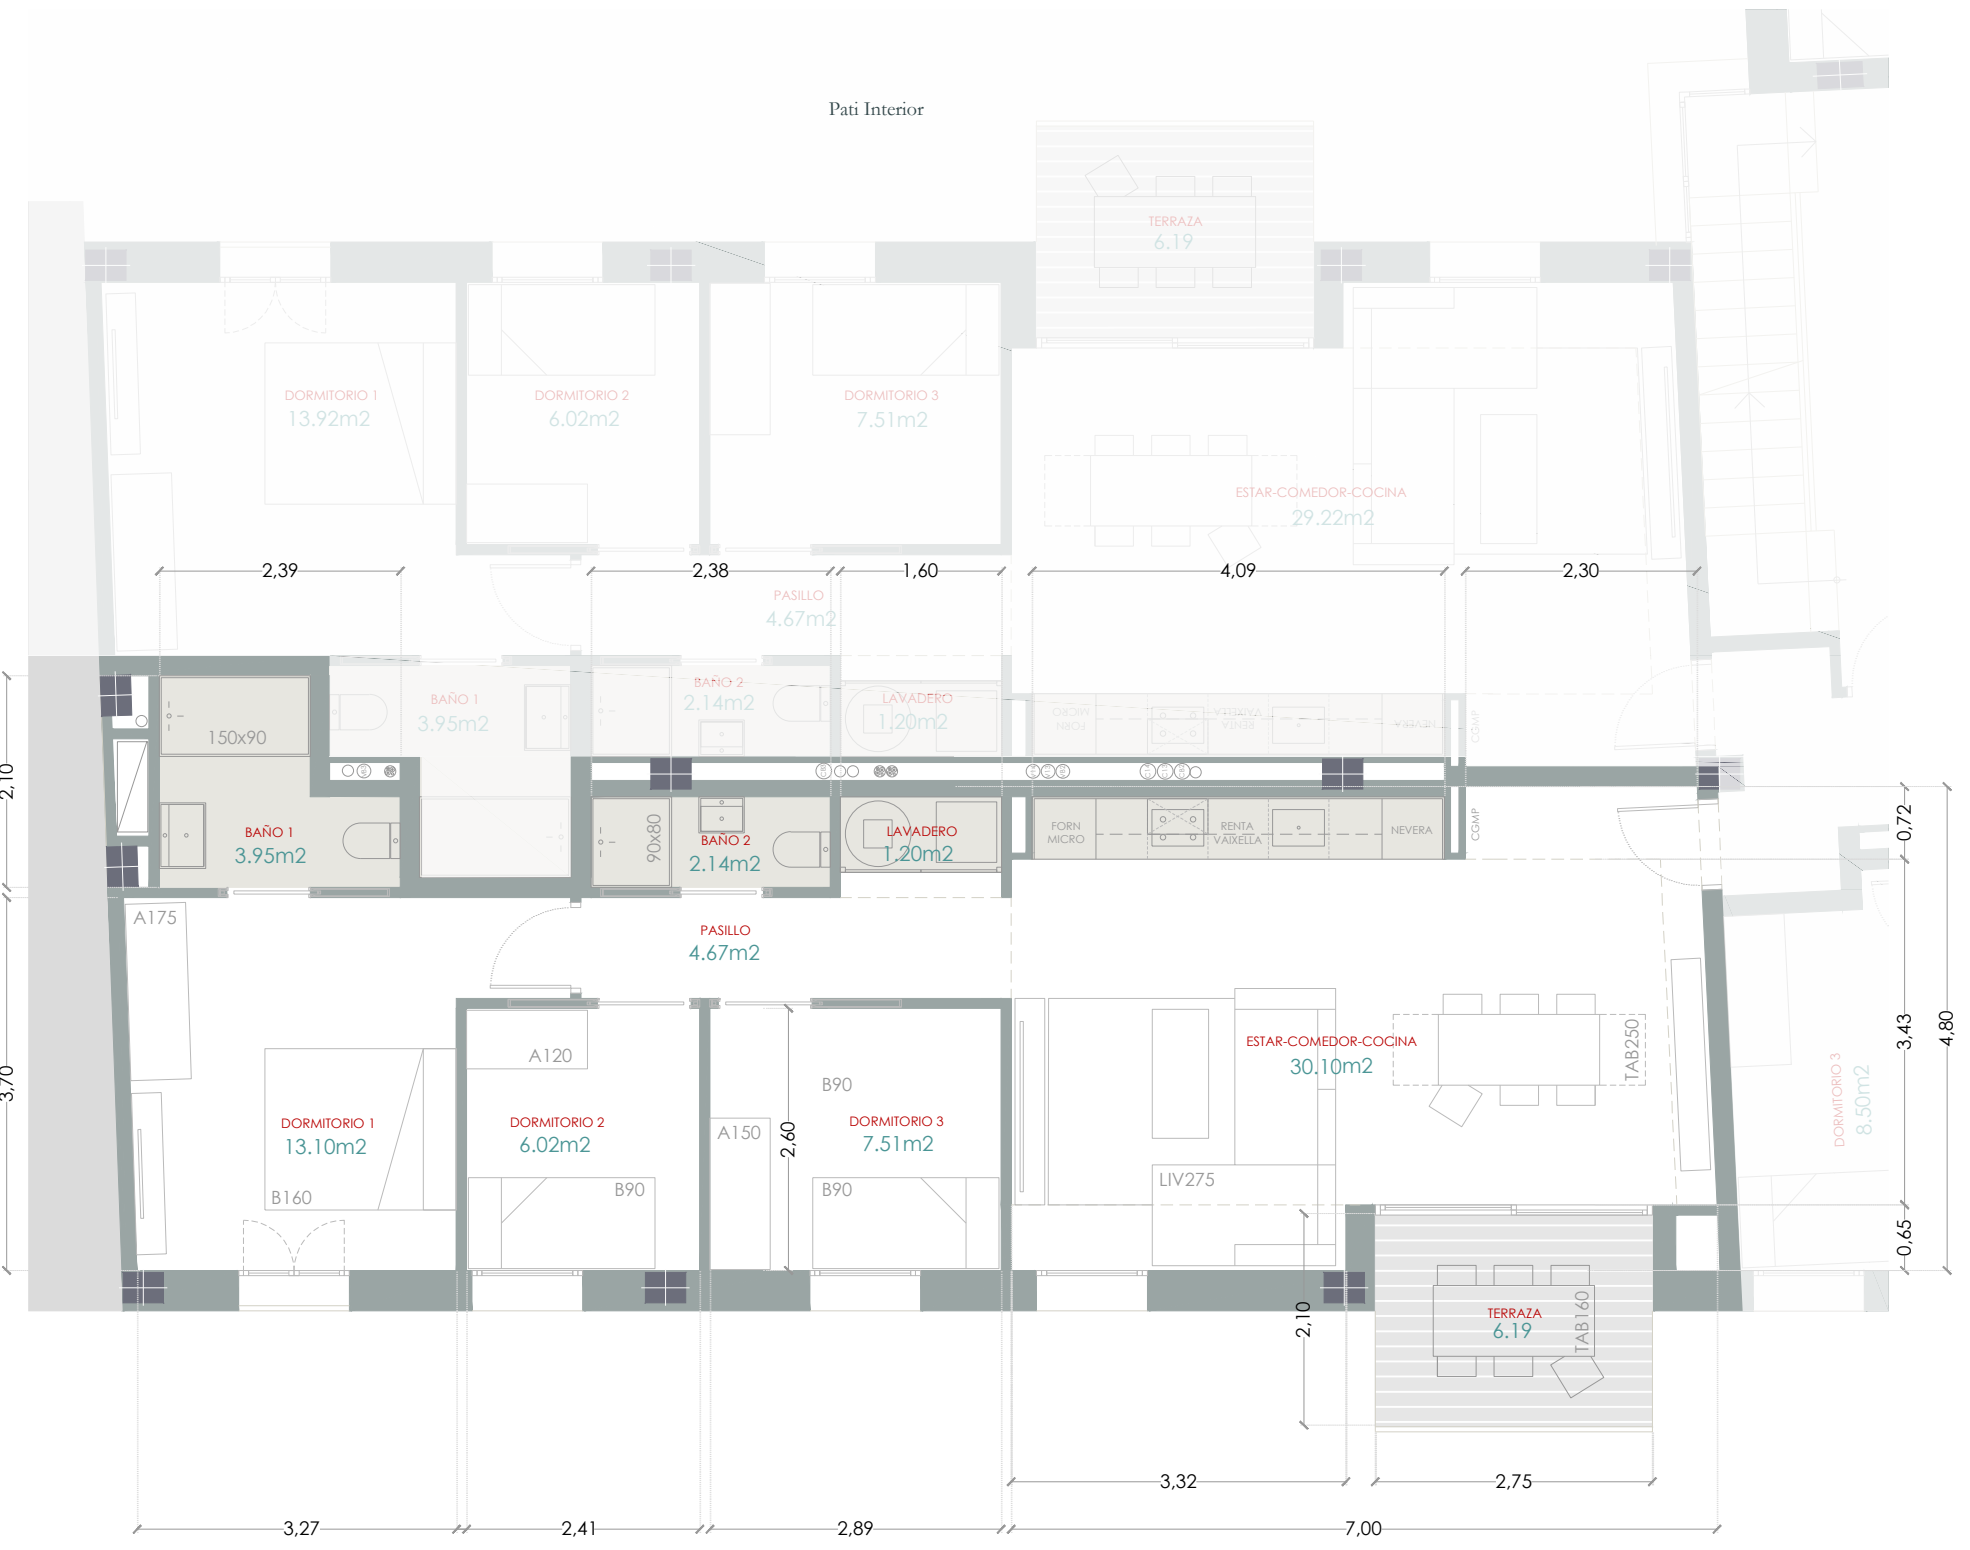

E 1:75

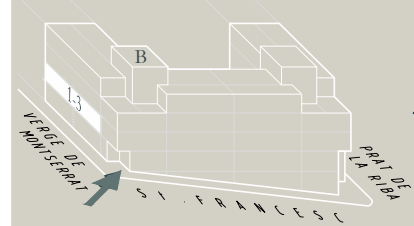

Ubicación en la volumetría

Sup. construida interior	81.54 m ²
Sup. construida exterior	6.19 m ²
Superficie TOTAL	87.73 m²

* La superficie util no incluye la superficie ocupada por tabiques, fachadas, pilares ni pasos verticales de instalaciones. La superficie construida si incluye todos los elementos construidos de la vivienda.

Estancia	Sup. util
PASILLO	4.67 m ²
LAVADERO	1.20 m ²
SALA COMEDOR COCINA	30.10 m ²
DORMITORIO 1	13.10 m ²
DORMITORIO 2	6.02 m ²
DORMITORIO 3	7.51 m ²
BAÑO 1	3.95 m ²
BAÑO 2	2.14 m ²

Superficies Útiles de las Estancias

Toda la documentación grafica es propiedad intelectual de NEAR by Joaquin Antón. Queda prohibida su reproducción total o parcial sin el permiso expreso del autor.

LOVHOMS Somnis SL se reserva el derecho a realizar durante la redacción de los proyectos técnicos y la ejecución de la obra, las modificaciones que estime necesarias sobre las infografías y demás documentación comercial y publicitaria entregada, motivadas por exigencias de orden técnico, jurídico, comercial o de disponibilidad, sin que en ningún caso supongan minoración de las calidades previstas.