
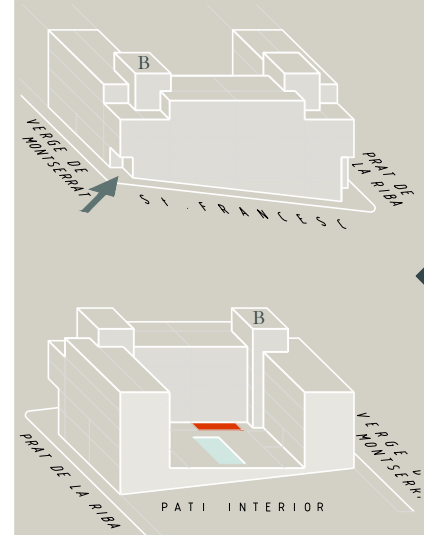


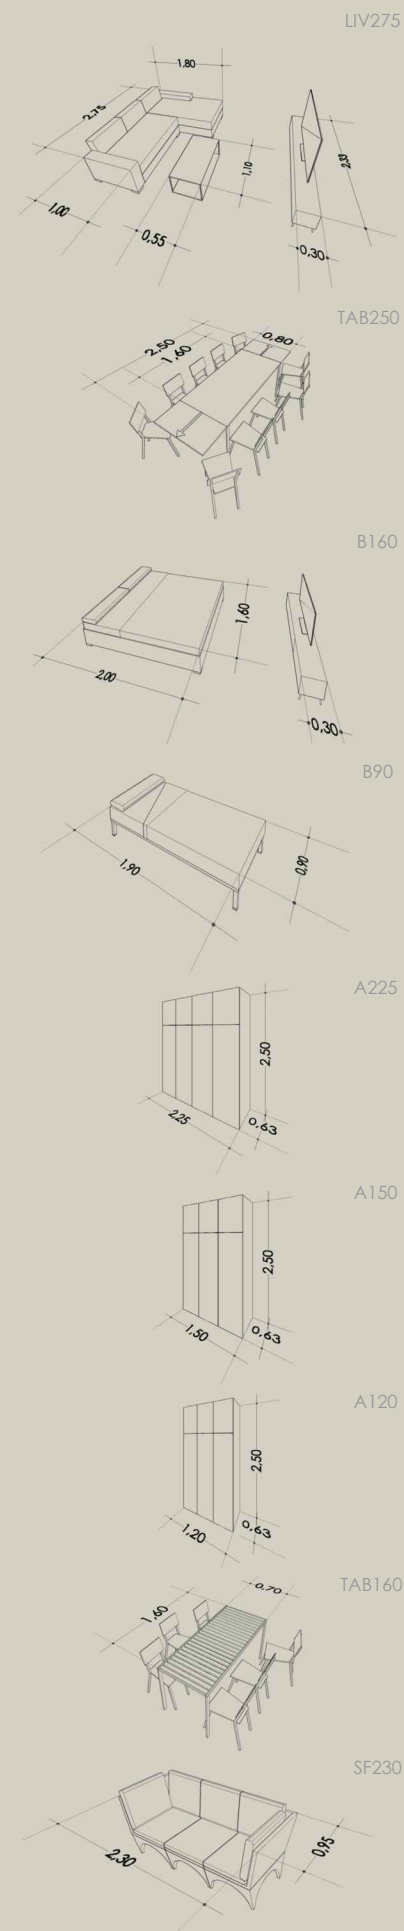

Sup. construida interior	103.51 m²
Sup. construida exterior	13.61 m²
Superficie TOTAL	117.12 m²

* La superficie util no incluye la superficie ocupada por tabiques, fachadas, pilares ni pasos verticales de instalaciones. La superficie construida si incluye todos los elementos contruidos de la vivienda.

Estancia	Sup. util
VESTIBULO	7.72 m²
LAVADERO	1.20 m²
SALA COMEDOR COCINA	36.20 m²
DORMITORIO 1	14.63 m²
DORMITORIO 2	8.65 m²
DORMITORIO 3	6.95 m²
DORMITORIO 4	7.13 m²
BAÑO 1	3.62 m²
BAÑO 2	2.60 m²

Toda la documentación grafica es propiedad intelectual de NEAR by Joaquin Antón. Queda prohibida su reproducción total o parcial sin el permiso expreso del autor.

LOVHOMS Somnis SL se reserva el derecho a realizar durante la redacción de los proyectos técnicos y la ejecución de la obra, las modificaciones que estime necesarias sobre las infografías y demás documentación comercial y publicitaria entregada, motivadas por exigencias de orden técnico, jurídico, comercial o de disponibilidad, sin que en ningún caso supongan minoración de las calidades previstas.

28 VIVIENDAS con PARKING, TRASTEROS y ZONA COMUNITARIA con PISCINA
Carrer Sant Francesc 28

"Tu hogar, tu refugio, tu oasis..."

Escalera - B
Baixos 1a

LOVHOMS
Real Estate Developers

OASIS
CERDANYOLA
BY LOVHOMS