




LIV275

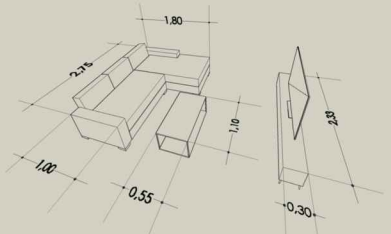


TAB250

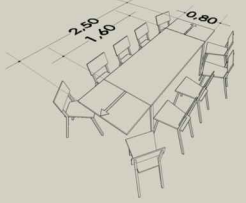


B160

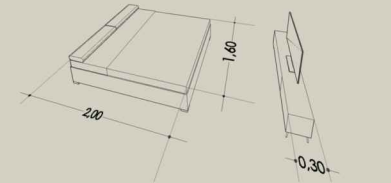


B90

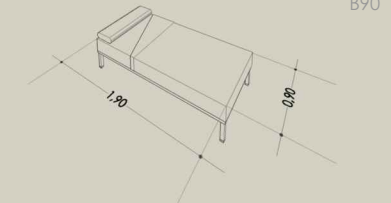


A225

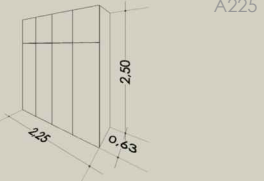


A150

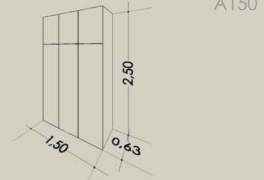




A100

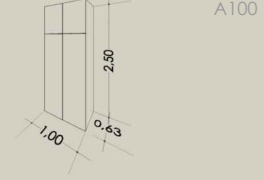



TAB160

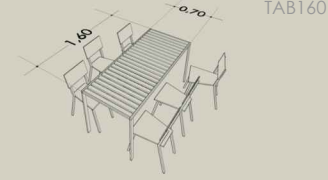

SF230

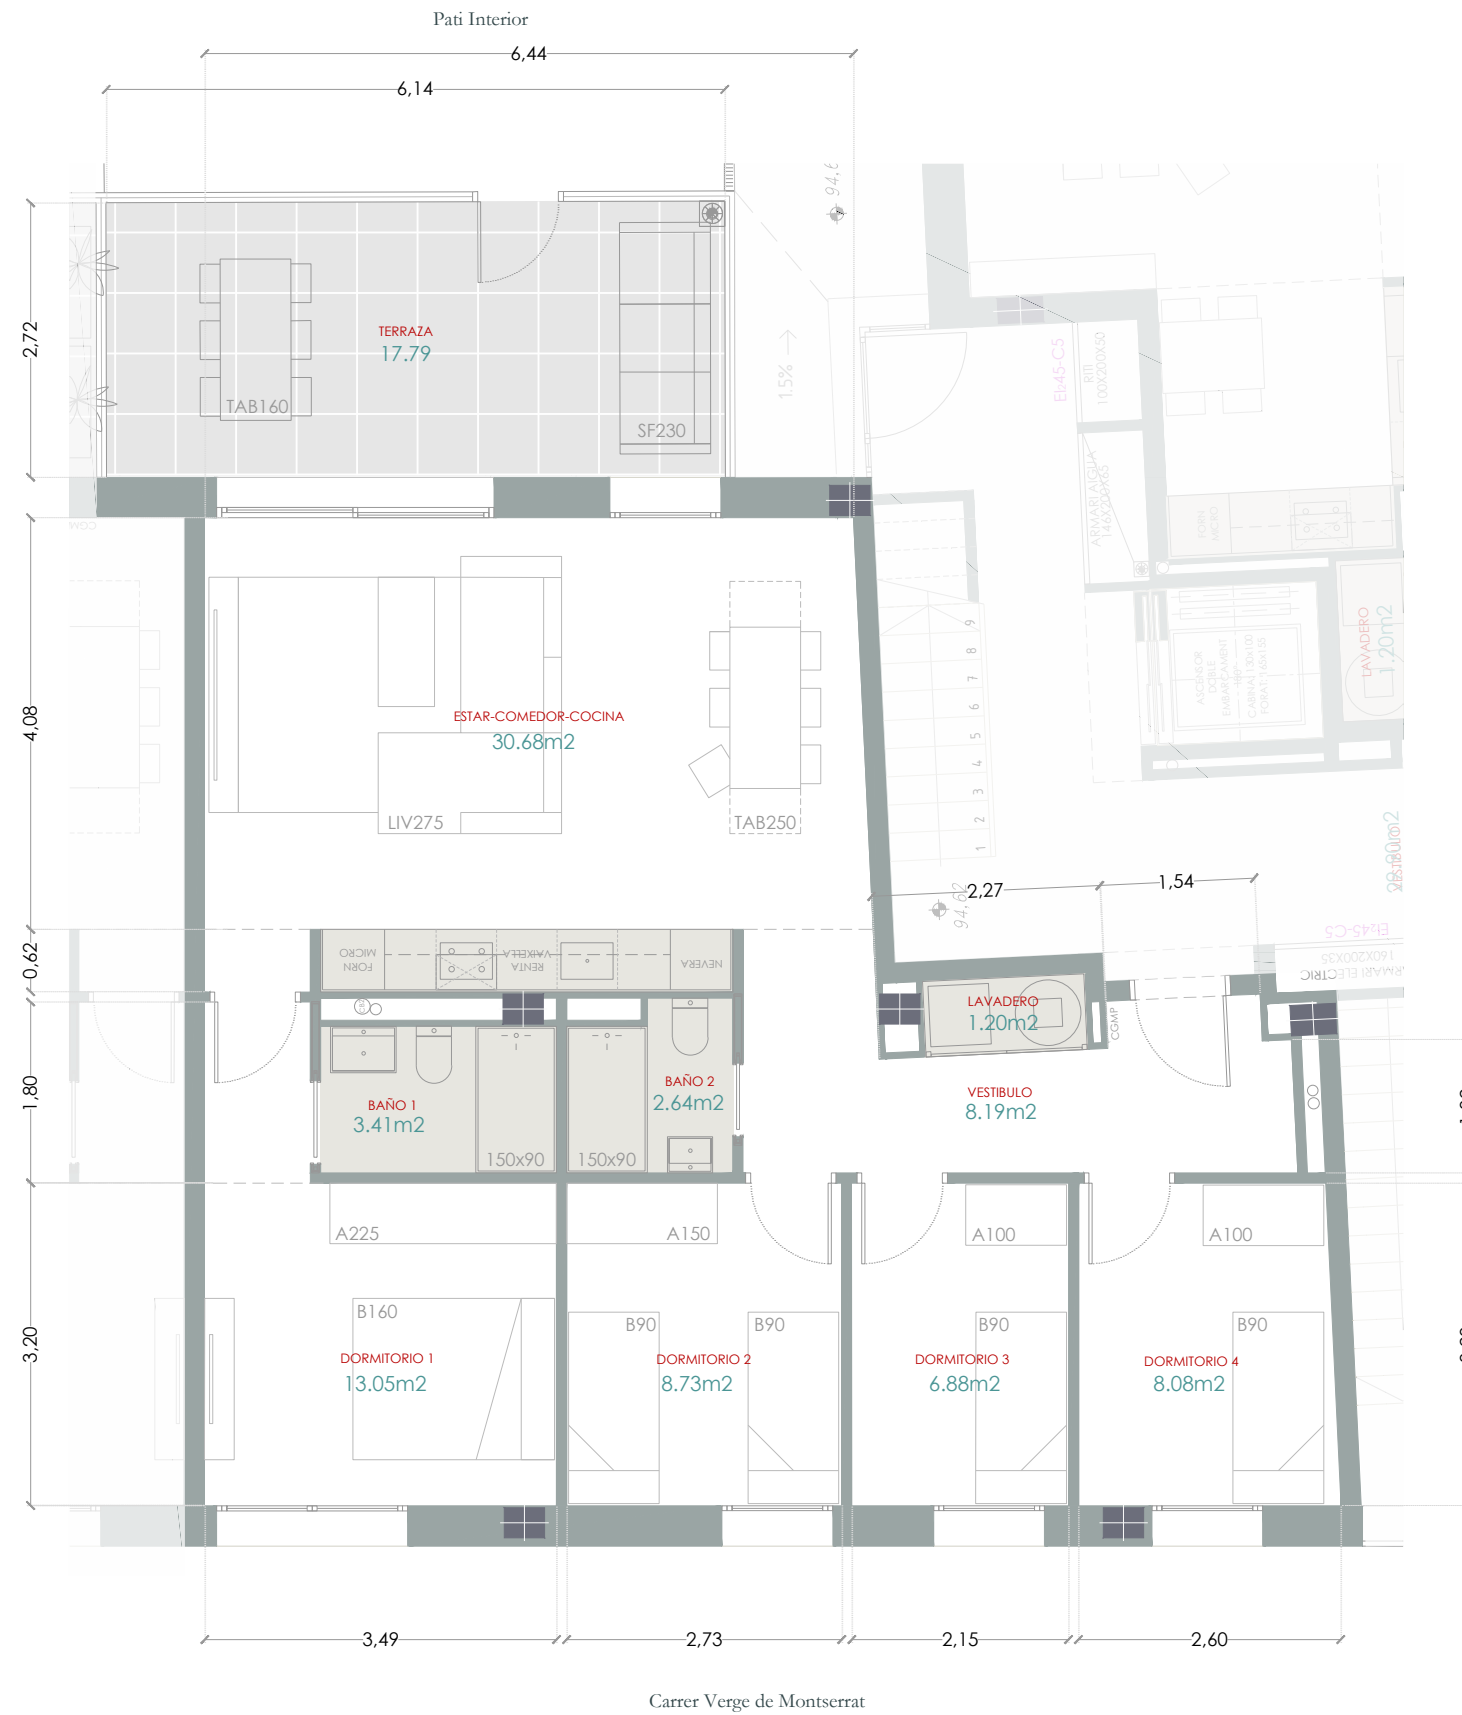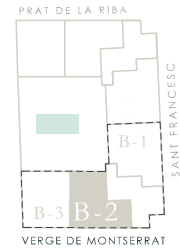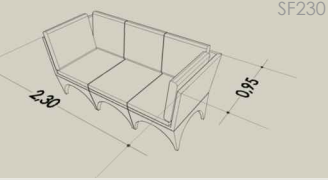

E 1:75

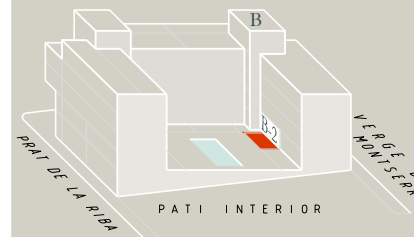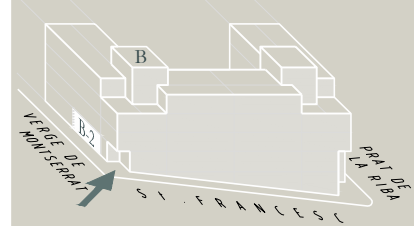

Sup. construida interior	97.22 m ²
Sup. construida exterior	17.79 m ²
Superficie TOTAL	115.01 m ²

* La superficie util no incluye la superficie ocupada por tabiques, fachadas, pilares ni pasos verticales de instalaciones. La superficie construida si incluye todos los elementos construidos de la vivienda.

Estancia	Sup. util
VESTIBULO	8.19 m ²
LAVADERO	1.20 m ²
SALA COMEDOR COCINA	30.68 m ²
DORMITORIO 1	13.05 m ²
DORMITORIO 2	8.73 m ²
DORMITORIO 3	6.88 m ²
DORMITORIO 4	8.08 m ²
BAÑO 1	3.41 m ²
BAÑO 2	2.64 m ²

Toda la documentación grafica es propiedad intelectual de NEAR by Joaquin Antón. Queda prohibida su reproducción total o parcial sin el permiso expreso del autor.

LOVHOMS Somnis SL se reserva el derecho a realizar durante la redacción de los proyectos técnicos y la ejecución de la obra, las modificaciones que estime necesarias sobre las infografías y demas documentación comercial y publicitaria entregada, motivadas por exigencias de orden técnico, jurídico, comercial o de disponibilidad, sin que en ningún caso supongan minoración de las calidades previstas.

28 VIVIENDAS con PARKING, TRASTEROS y ZONA COMUNITARIA con PISCINA
Carrer Sant Francesc 28

Escala - B
Baixos 2a

"Tu hogar, tu refugio, tu oasis..."

