
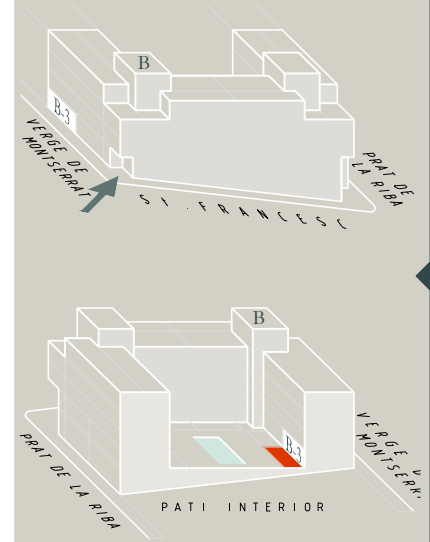
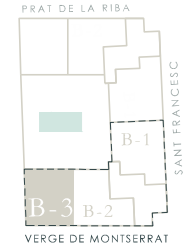


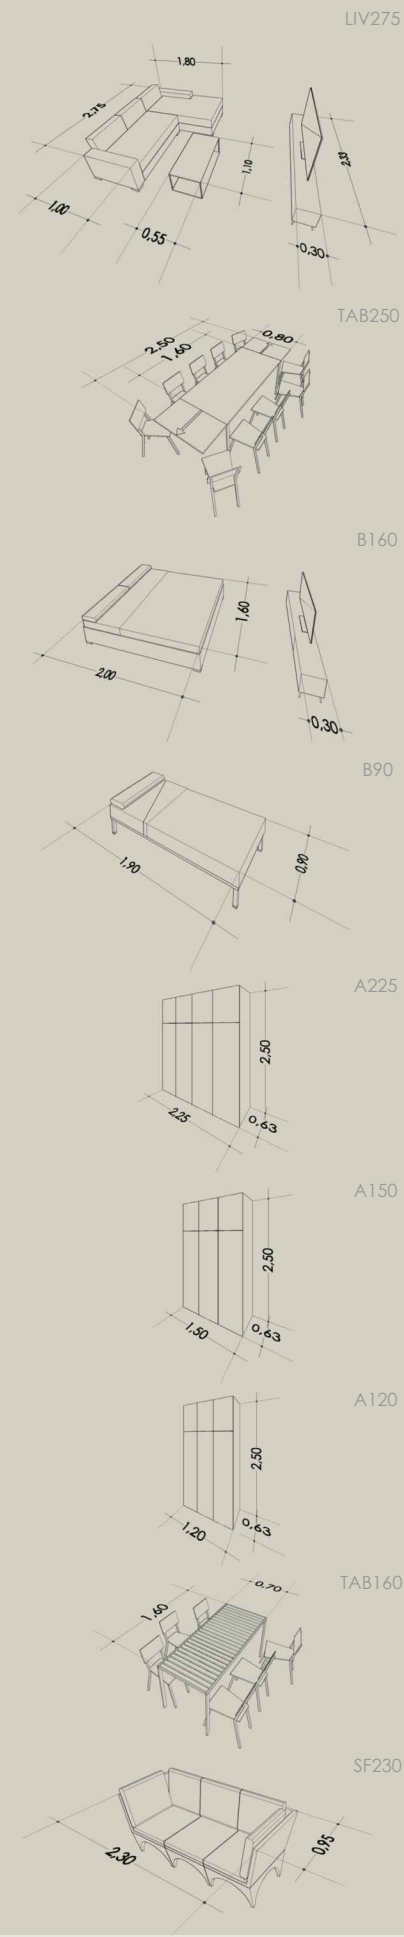

Sup. construida interior	95.73 m ²
Sup. construida exterior	23.48 m ²
Superficie TOTAL	119.21 m ²

* La superficie util no incluye la superficie ocupada por tabiques, fachadas, pilares ni pasos verticales de instalaciones. La superficie construida sí incluye todos los elementos contruidos de la vivienda.

Estancia	Sup. util
PASILLO	3.79 m ²
LAVADERO	1.20 m ²
SALA COMEDOR COCINA	30.00 m ²
DORMITORIO 1	13.05 m ²
DORMITORIO 2	8.73 m ²
DORMITORIO 3	7.18 m ²
DORMITORIO 4	10.89 m ²
BAÑO 1	3.41 m ²
BAÑO 2	2.64 m ²

Toda la documentación grafica es propiedad intelectual de NEAR by Joaquín Antón. Queda prohibida su reproducción total o parcial sin el permiso expreso del autor.

LOVHOMS Somnis SL se reserva el derecho a realizar durante la redacción de los proyectos técnicos y la ejecución de la obra, las modificaciones que estime necesarias sobre las infografías y demás documentación comercial y publicitaria entregada, motivadas por exigencias de orden técnico, jurídico, comercial o de disponibilidad, sin que en ningún caso supongan minoración de las calidades previstas.