



0m 1m 5m
E 1:150

TODAS LAS PLAZAS EXCEPTO LAS (R) TIENEN 4,75m DE PROFUNDIDAD
TODAS LAS PLAZAS EN FINAL DE CARRIL TIENEN 2,60m DE ANCHO

- (R) PLAZA PARA COCHE PEQUEÑO
- PLAZA DOTADA DE PREINSTALACIÓN PARA VEHICULO ELECTRICO

Toda la documentación grafica es propiedad intelectual de NEAR by Joaquin Antón. Queda prohibida su reproducción total o parcial sin el permiso expreso del autor.

LOVHOMS Somnis SL se reserva el derecho a realizar durante la redacción de los proyectos técnicos y la ejecución de la obra, las modificaciones que estime necesarias sobre las infografías y demás documentación comercial y publicitaria entregada, motivadas por exigencias de orden técnico, jurídico, comercial o de disponibilidad, sin que en ningún caso supongan minoración de las calidades previstas.

28 VIVIENDAS con PARKING, TRASTEROS y ZONA COMUNITARIA con PISCINA
Carrer Sant Francesc 28

"Tu hogar, tu refugio, tu oasis..."


Planta general
Parking

Arquitecto

NEAR
by JOAQUIN ANTON

LOVHOMS
Real Estate Developers

OASIS
CERDANYOLA
BY LOVHOMS

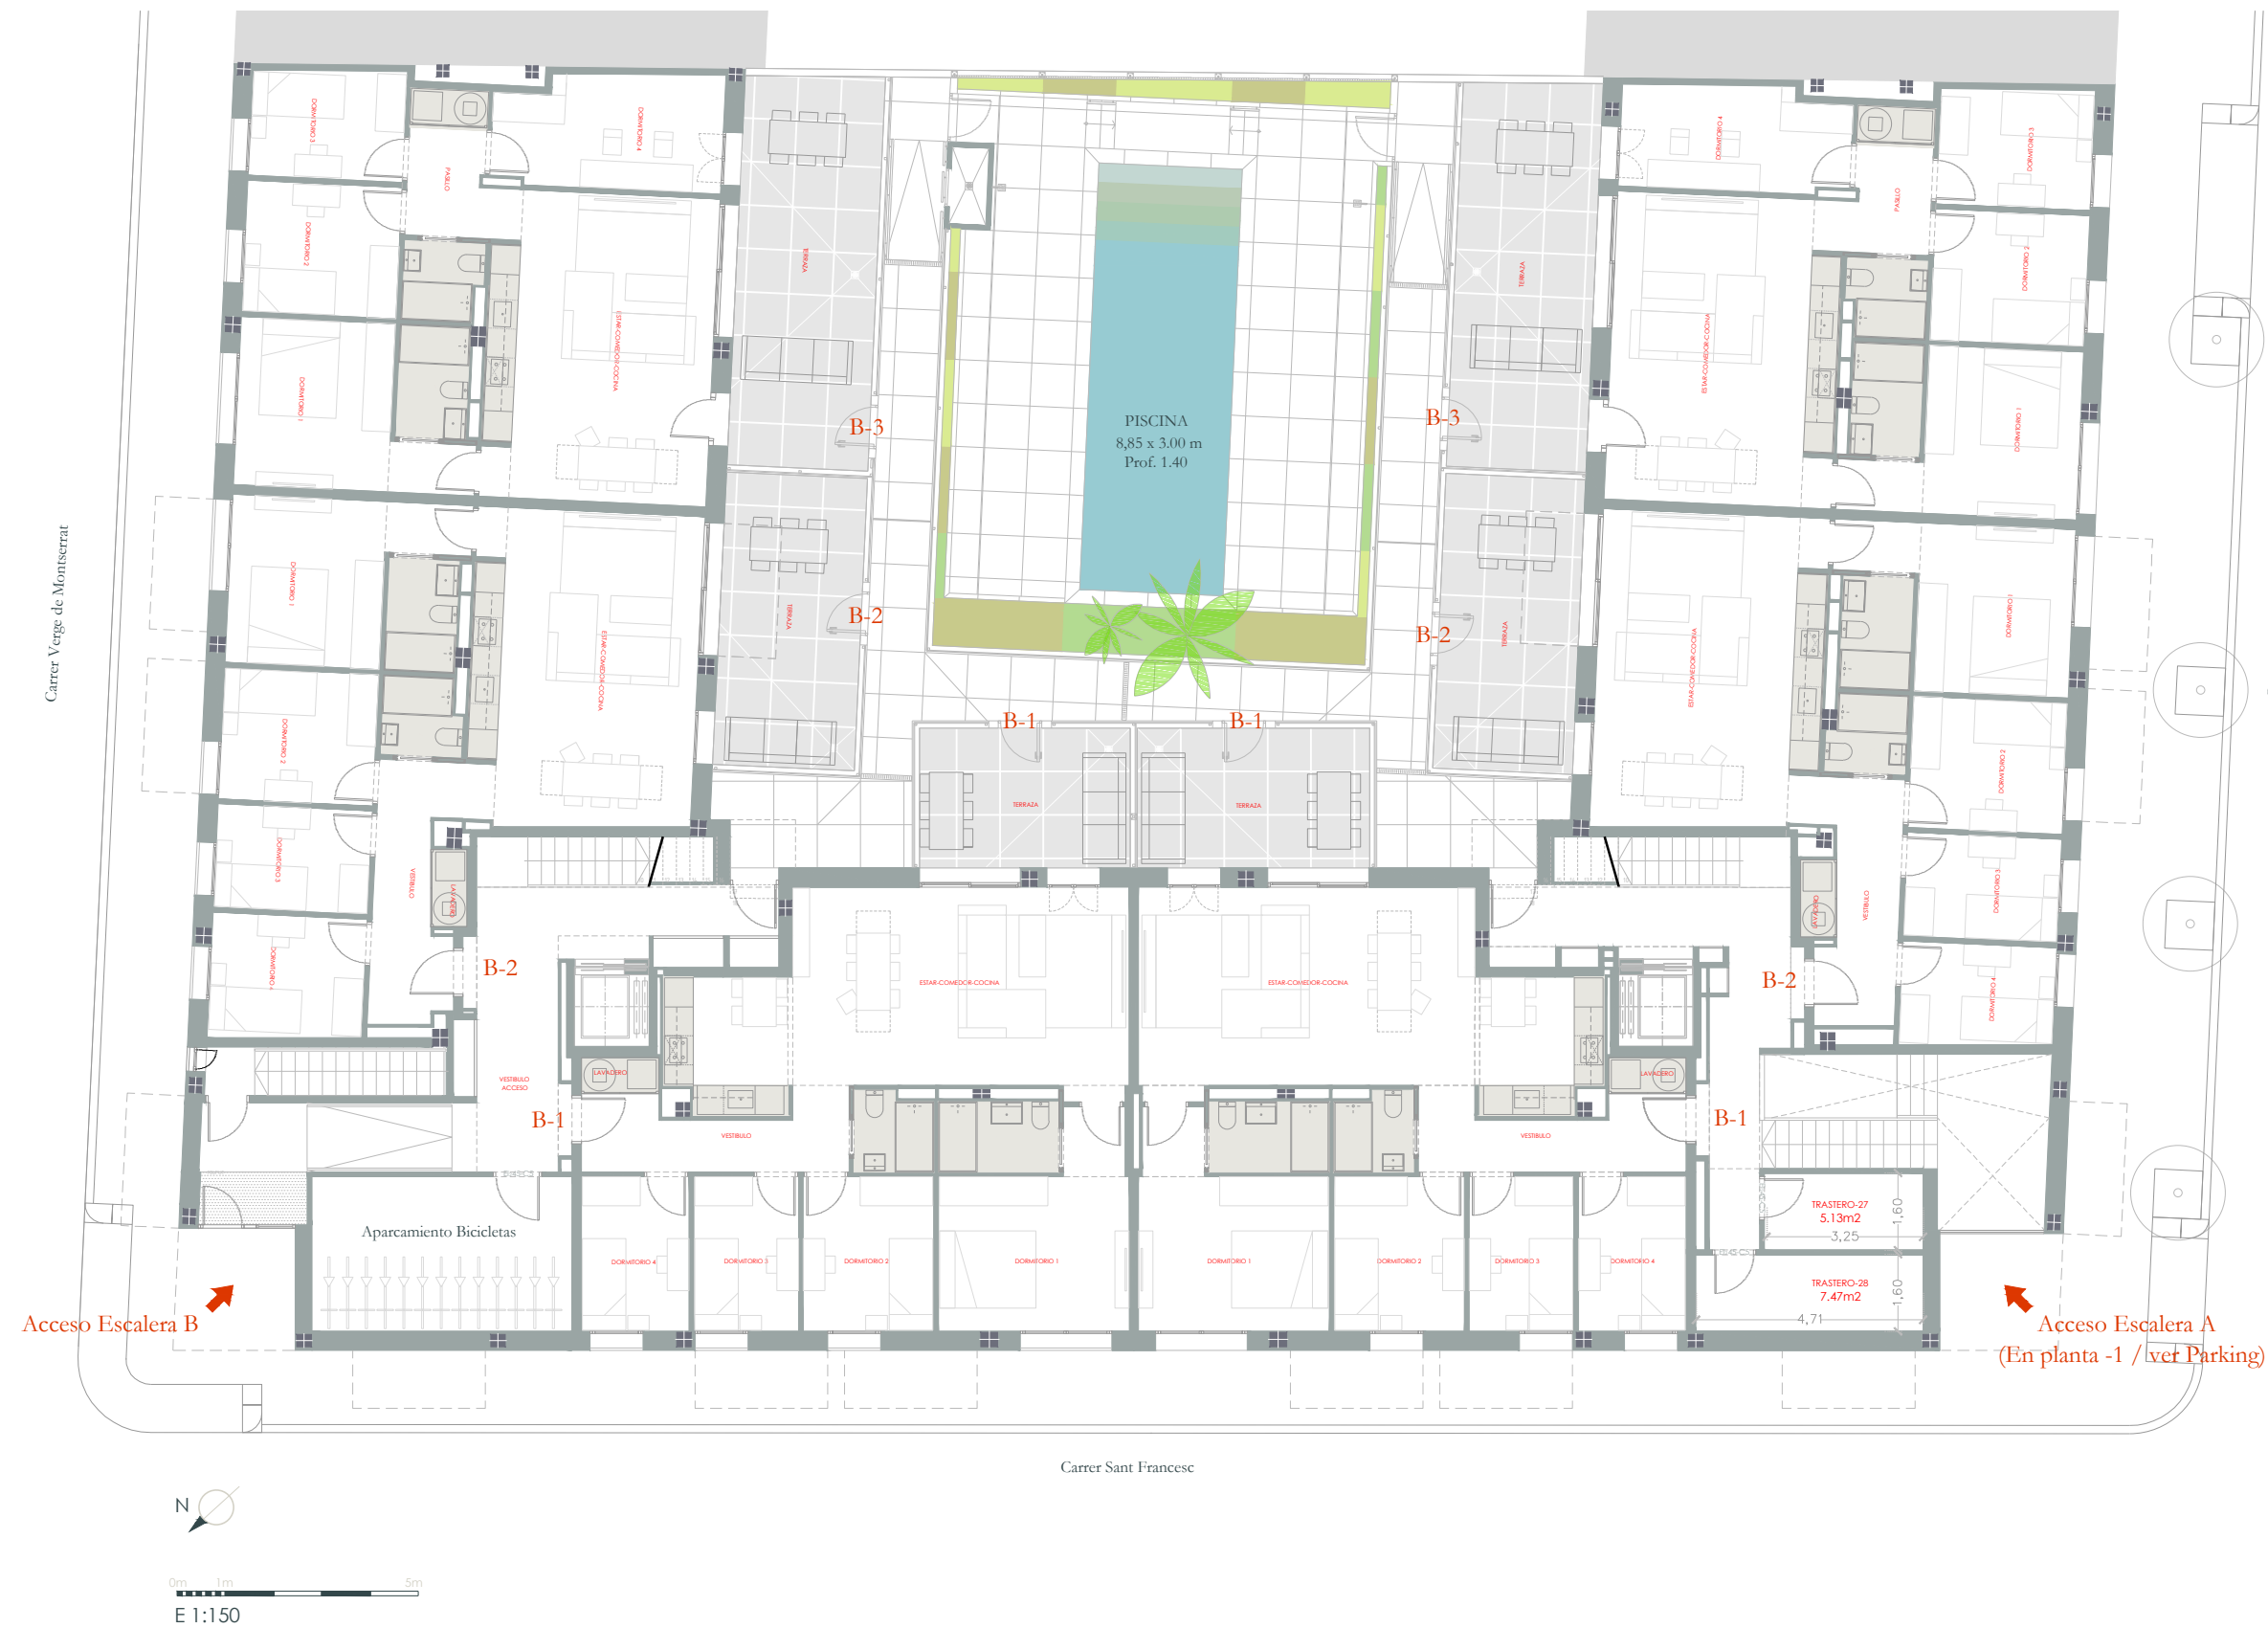

Toda la documentación gráfica es propiedad intelectual de NEAR by Joaquin Antón. Queda prohibida su reproducción total o parcial sin el permiso expreso del autor.

LOVHOMS Somnis SL se reserva el derecho a realizar durante la redacción de los proyectos técnicos y la ejecución de la obra, las modificaciones que estime necesarias sobre las infografías y demás documentación comercial y publicitaria entregada, motivadas por exigencias de orden técnico, jurídico, comercial o de disponibilidad, sin que en ningún caso supongan minoración de las calidades previstas.

Arquitecto
Promotor

NEAR
by JOAQUIN ANTON


28 VIVIENDAS con PARKING, TRASTEROS y ZONA COMUNITARIA con PISCINA
Carrer Sant Francesc 28

Planta General
Planta Baja

LOVHOMS
Real Estate Developers

"Tu hogar, tu refugio, tu oasis..."

OASIS
CERDANYOLA
BY LOVHOMS

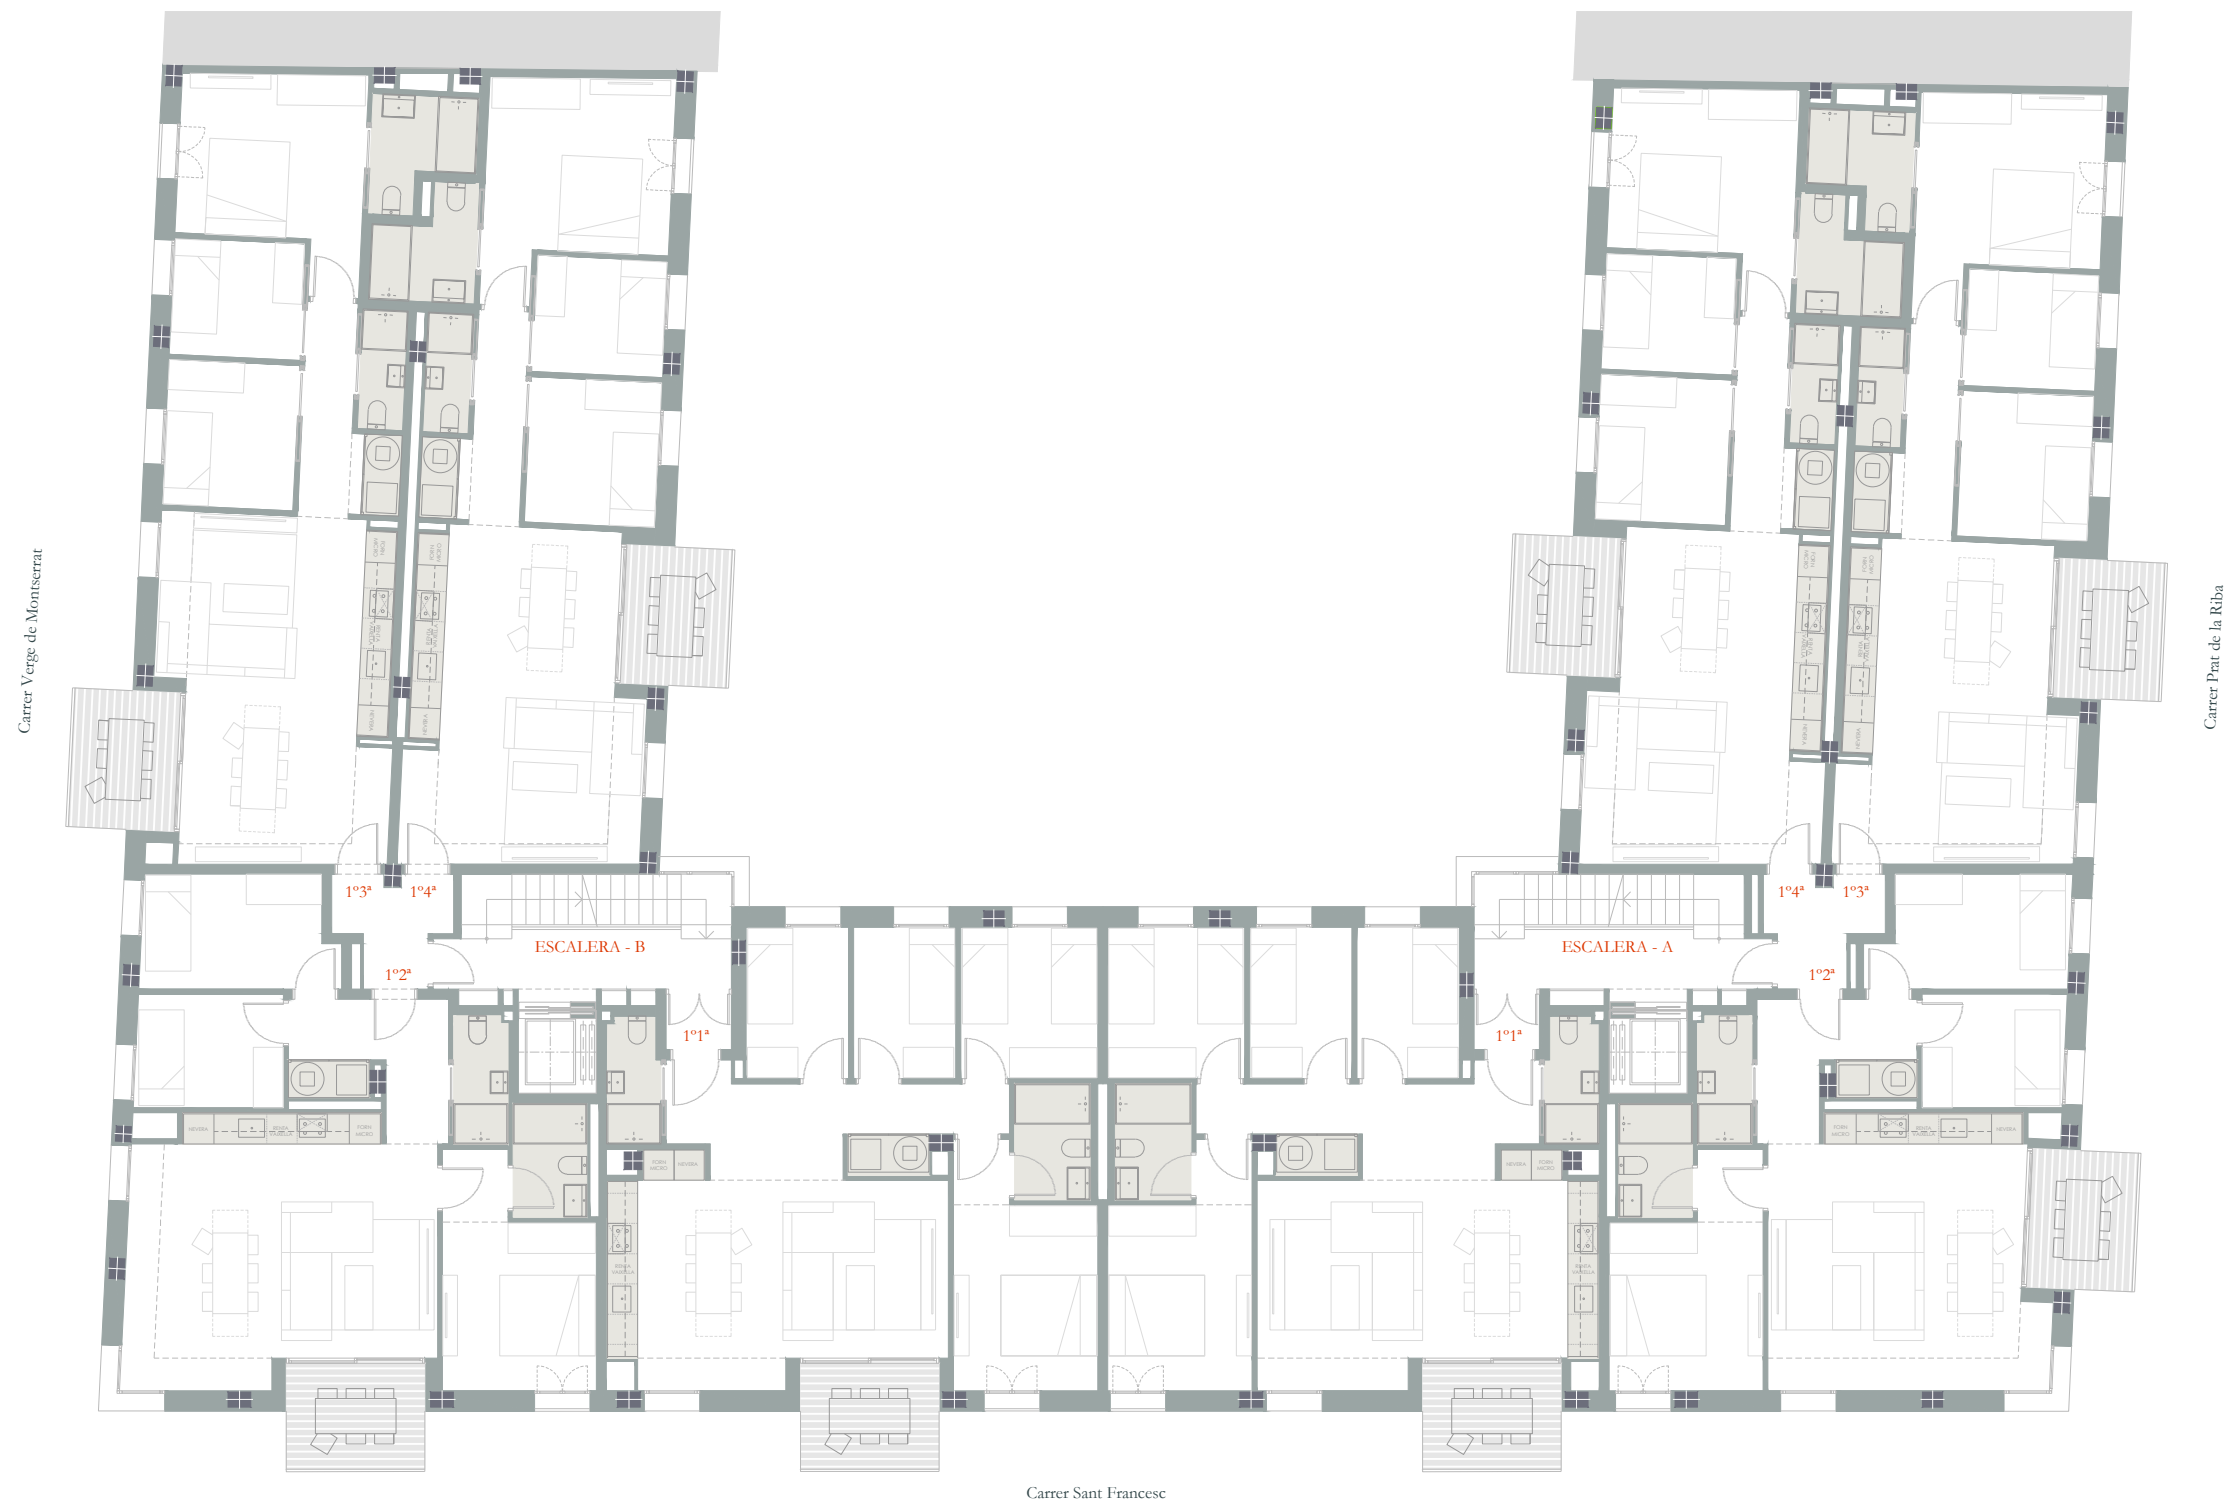

0m 1m 5m

E 1:150

Toda la documentación gráfica es propiedad intelectual de NEAR by Joaquín Antón. Queda prohibida su reproducción total o parcial sin el permiso expreso del autor.

LOVHOMS Somnis SL se reserva el derecho a realizar durante la redacción de los proyectos técnicos y la ejecución de la obra, las modificaciones que estime necesarias sobre las infografías y demás documentación comercial y publicitaria entregada, motivadas por exigencias de orden técnico, jurídico, comercial o de disponibilidad, sin que en ningún caso supongan minoración de las calidades previstas.

28 VIVIENDAS con PARKING, TRASTEROS y ZONA COMUNITARIA con PISCINA
Carrer Sant Francesc 28

Planta General
Planta 1ª

Arquitecto


NEAR
by JOAQUÍN ANTÓN

Promotor

LOVHOMS
Real Estate Developers

"Tu hogar, tu refugio, tu oasis..."

OASIS
CERDANYOLA
BY LOVHOMS

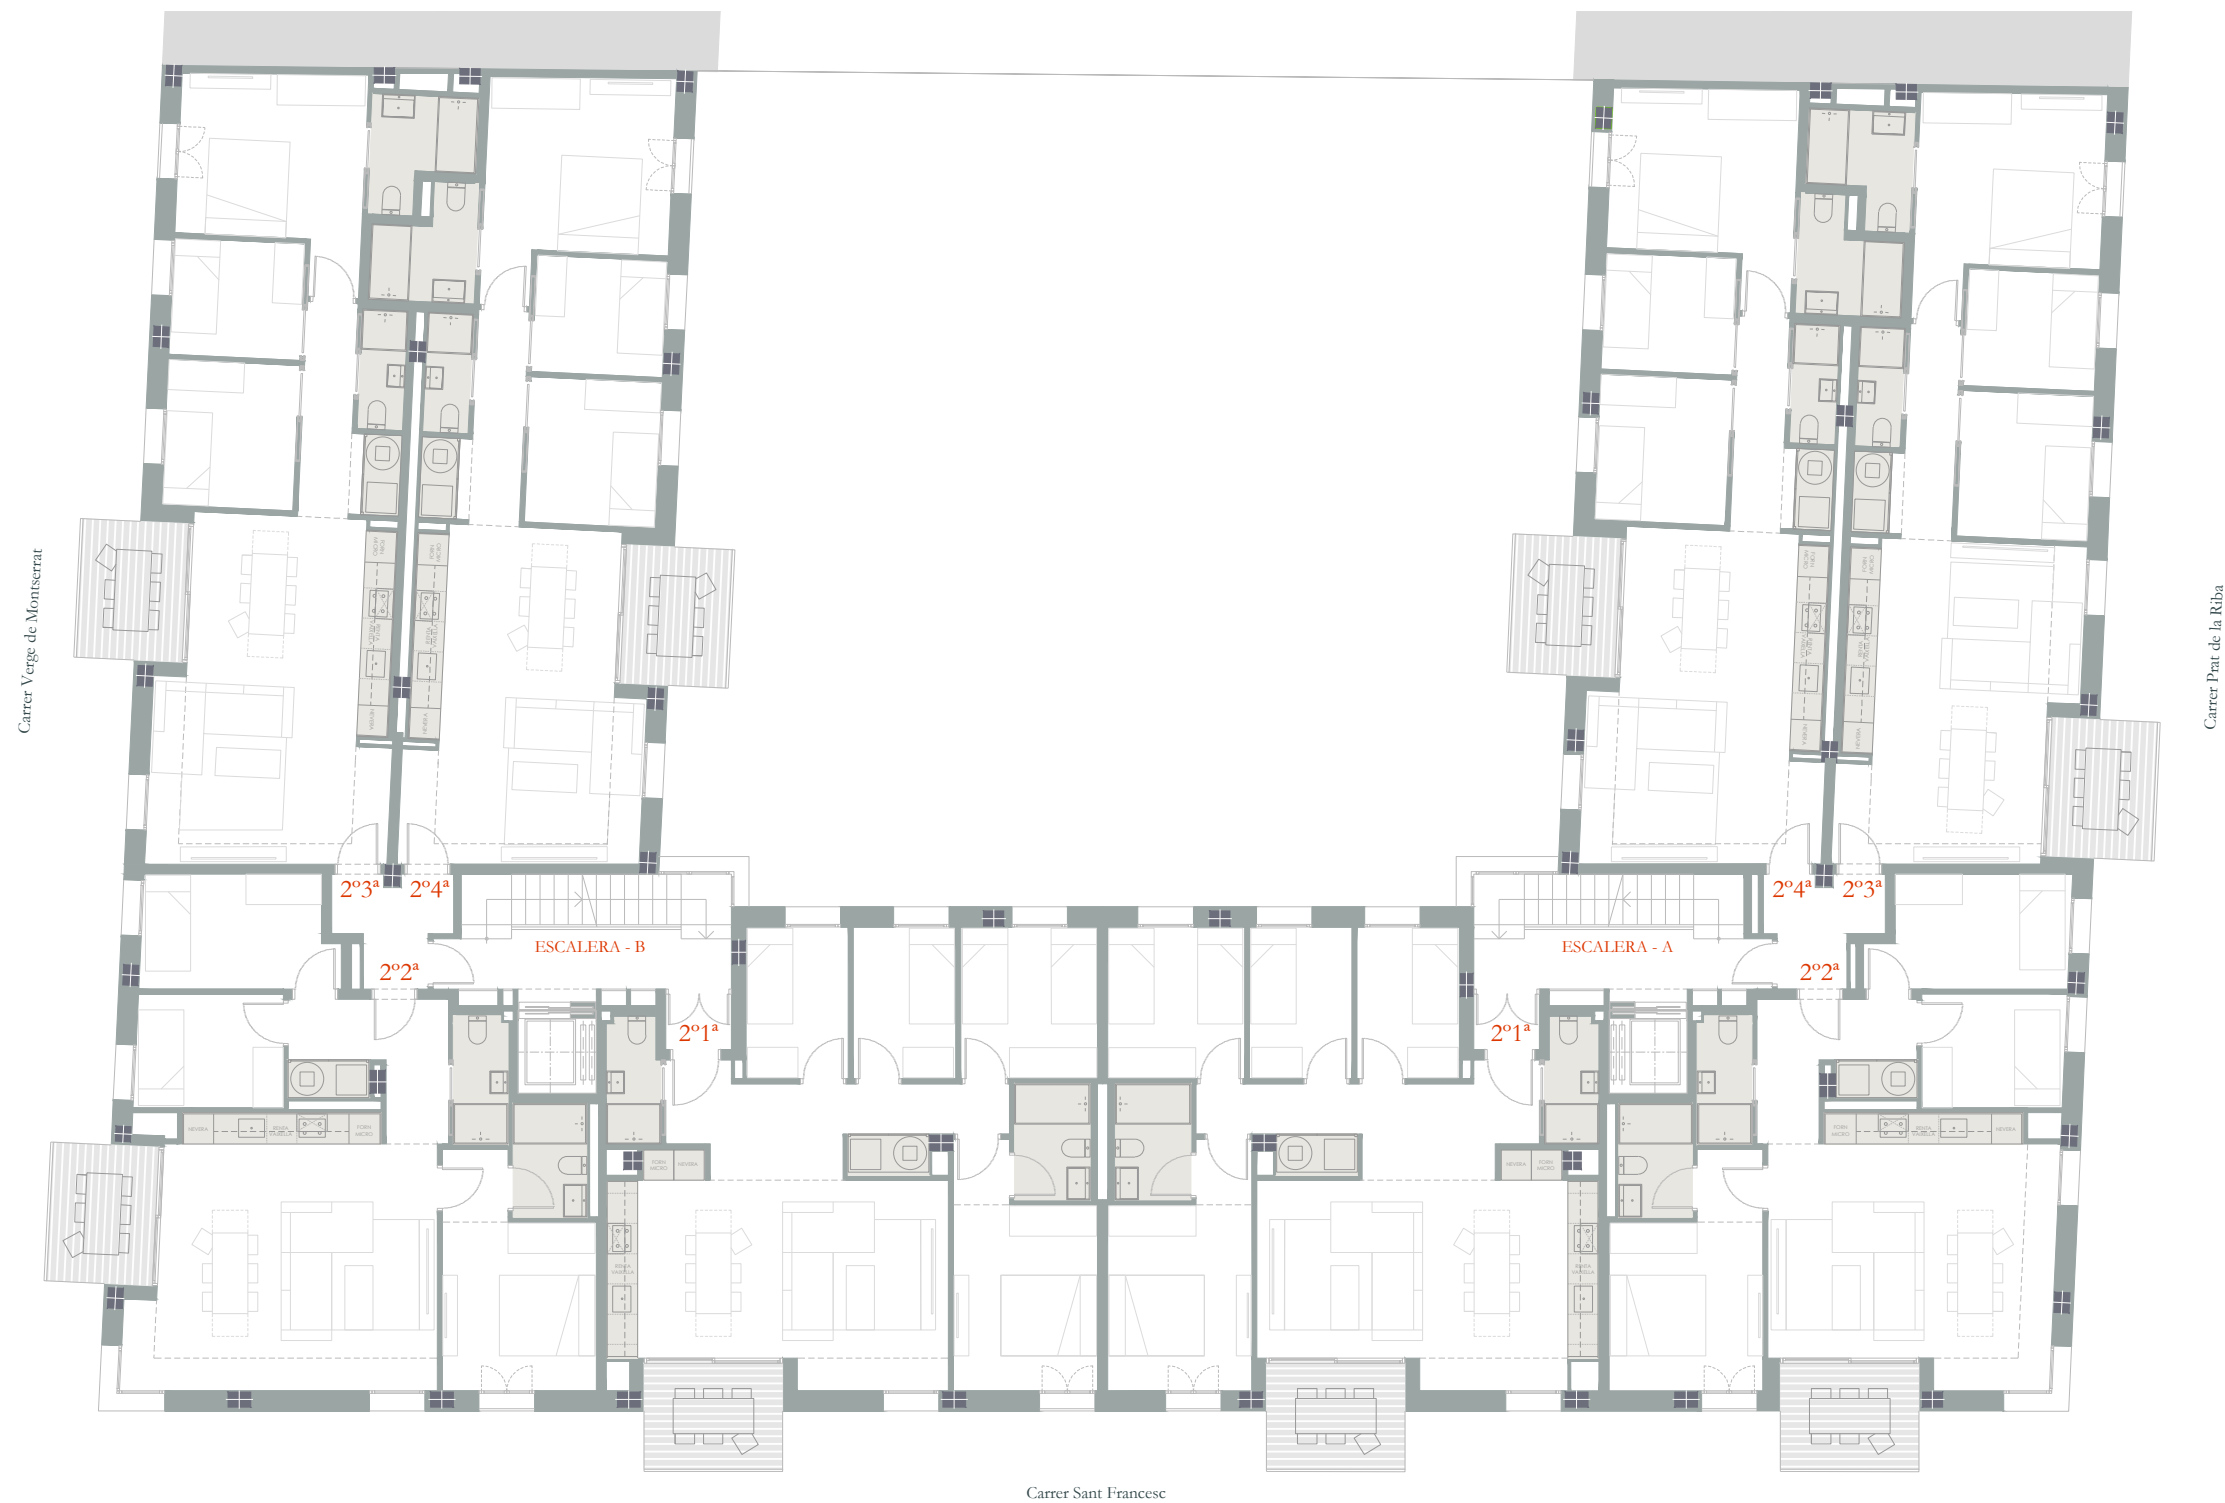

Toda la documentación gráfica es propiedad intelectual de NEAR by Joaquín Antón. Queda prohibida su reproducción total o parcial sin el permiso expreso del autor.

LOVHOMS Somnis SL se reserva el derecho a realizar durante la redacción de los proyectos técnicos y la ejecución de la obra, las modificaciones que estime necesarias sobre las infografías y demás documentación comercial y publicitaria entregada, motivadas por exigencias de orden técnico, jurídico, comercial o de disponibilidad, sin que en ningún caso supongan minoración de las calidades previstas.



0m 1m 5m

E 1:150

28 VIVIENDAS con PARKING, TRASTEROS y ZONA COMUNITARIA con PISCINA
Carrer Sant Francesc 28


Planta general
Planta 2ª

"Tu hogar, tu refugio, tu oasis..."

NEAR
by JOAQUÍN ANTÓN

LOVHOMS
Real Estate Developers

OASIS
CERDANYOLA
BY LOVHOMS

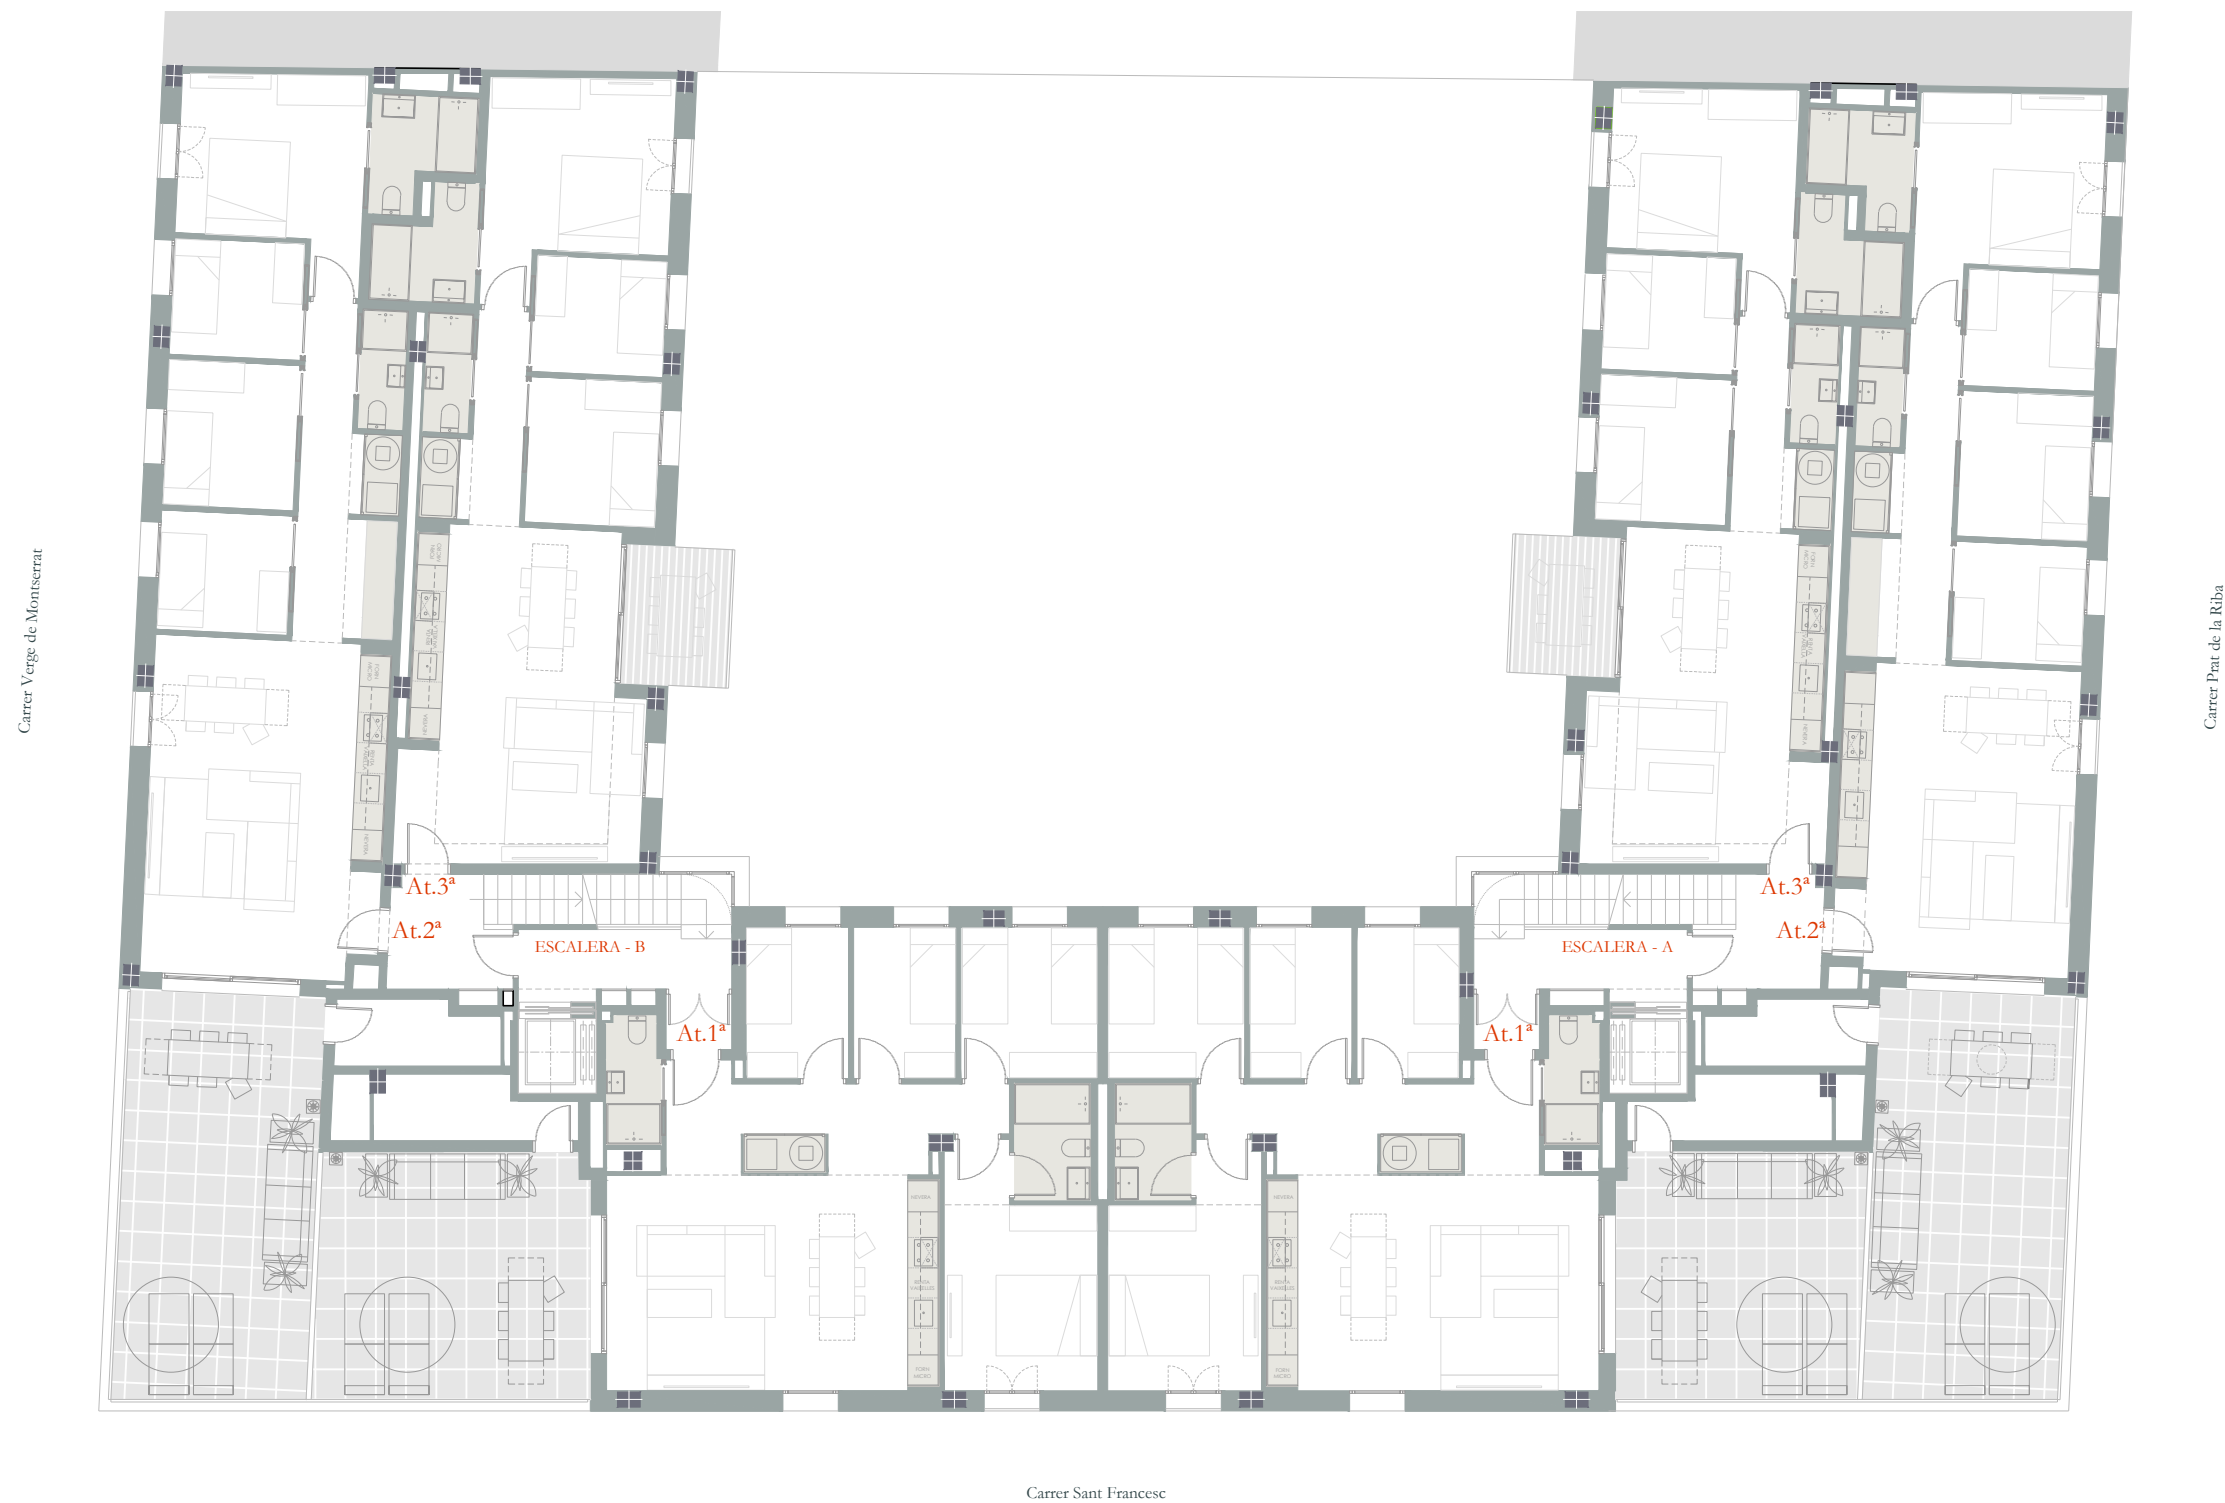

0m 1m 5m
E 1:150

Toda la documentación gráfica es propiedad intelectual de NEAR by Joaquín Antón. Queda prohibida su reproducción total o parcial sin el permiso expreso del autor.

LOVHOMS Somnis SL se reserva el derecho a realizar durante la redacción de los proyectos técnicos y la ejecución de la obra, las modificaciones que estime necesarias sobre las infografías y demás documentación comercial y publicitaria entregada, motivadas por exigencias de orden técnico, jurídico, comercial o de disponibilidad, sin que en ningún caso supongan minoración de las calidades previstas.

28 VIVIENDAS con PARKING, TRASTEROS y ZONA COMUNITARIA con PISCINA
Carrer Sant Francesc 28

Planta general
Planta Àtics

Arquitecto

NEAR
BY JOAQUÍN ANTÓN

Promotor

LOVHOMS
Real Estate Developers

"Tu hogar, tu refugio, tu oasis..."

OASIS
CERDANYOLA
BY LOVHOMS